


# دهمین نمایشگاه بین المللی ایران پلاست

IRAN PLAST 2016

HALL NO 35

متراژ مفید 1556 مترمربع

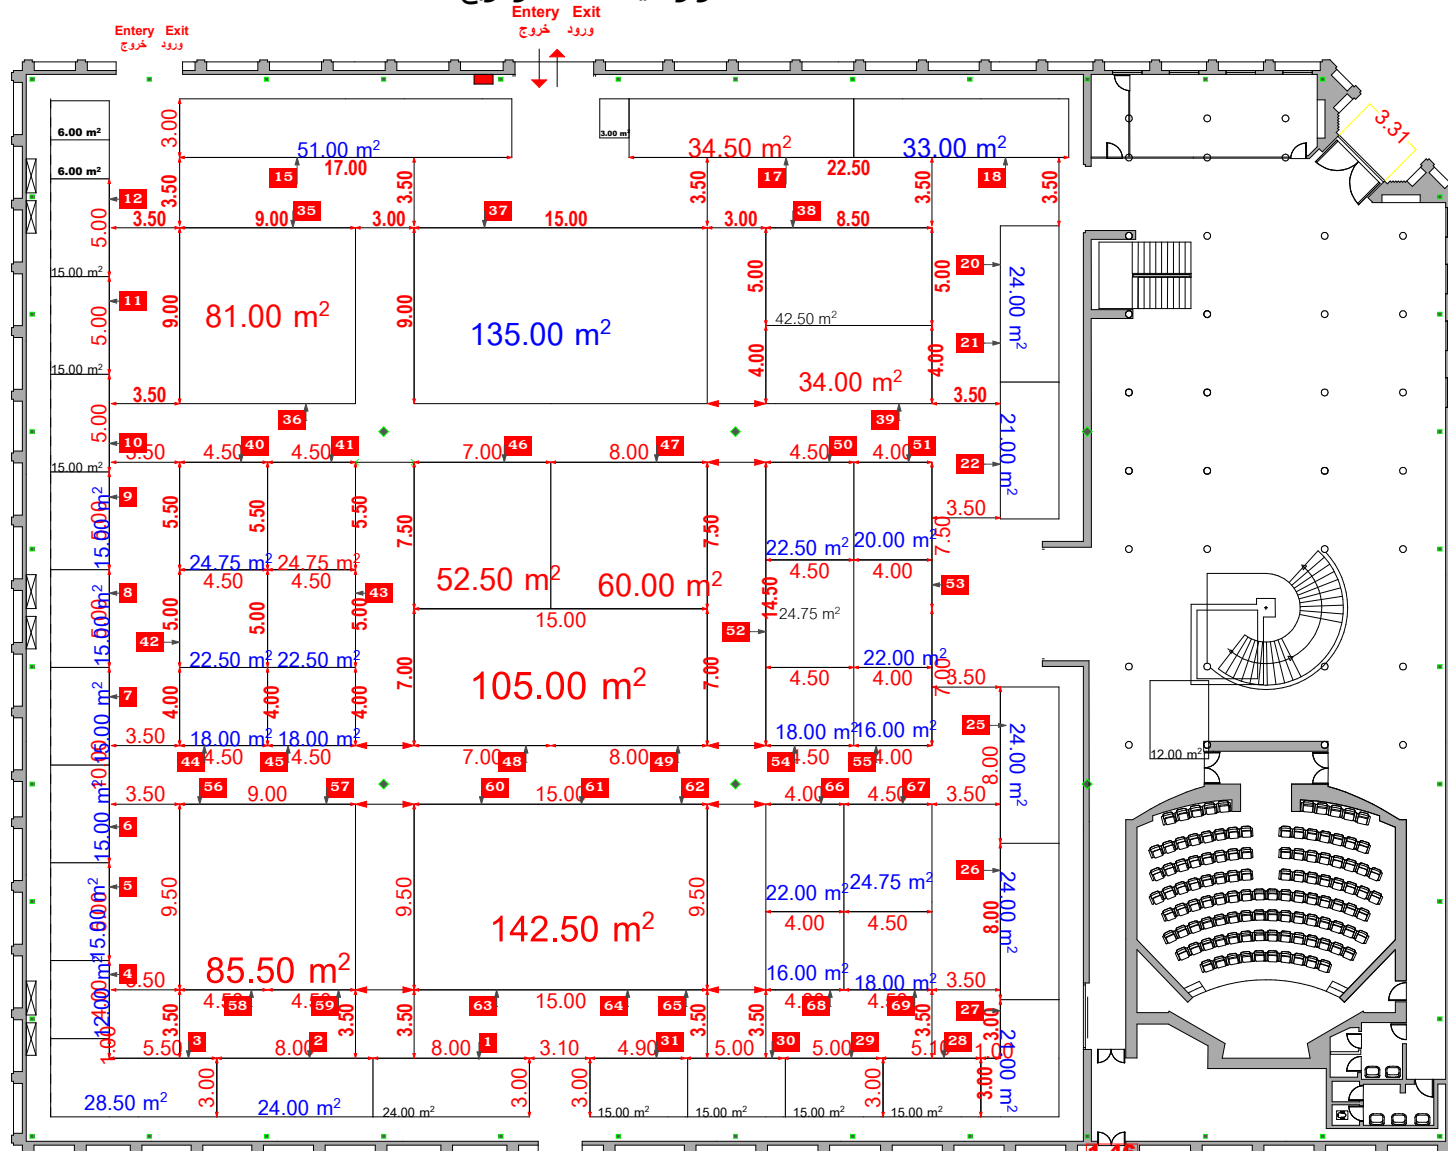

غرف زرد  
ارژی  
متراژ 0000 متر مربع

نوشتار قرمز  
غرف خودساز  
متراژ 0000 متر مربع

نوشتار آبی  
غرف پیش ساخته  
متراژ 0000 متر مربع