


HALL NO 38

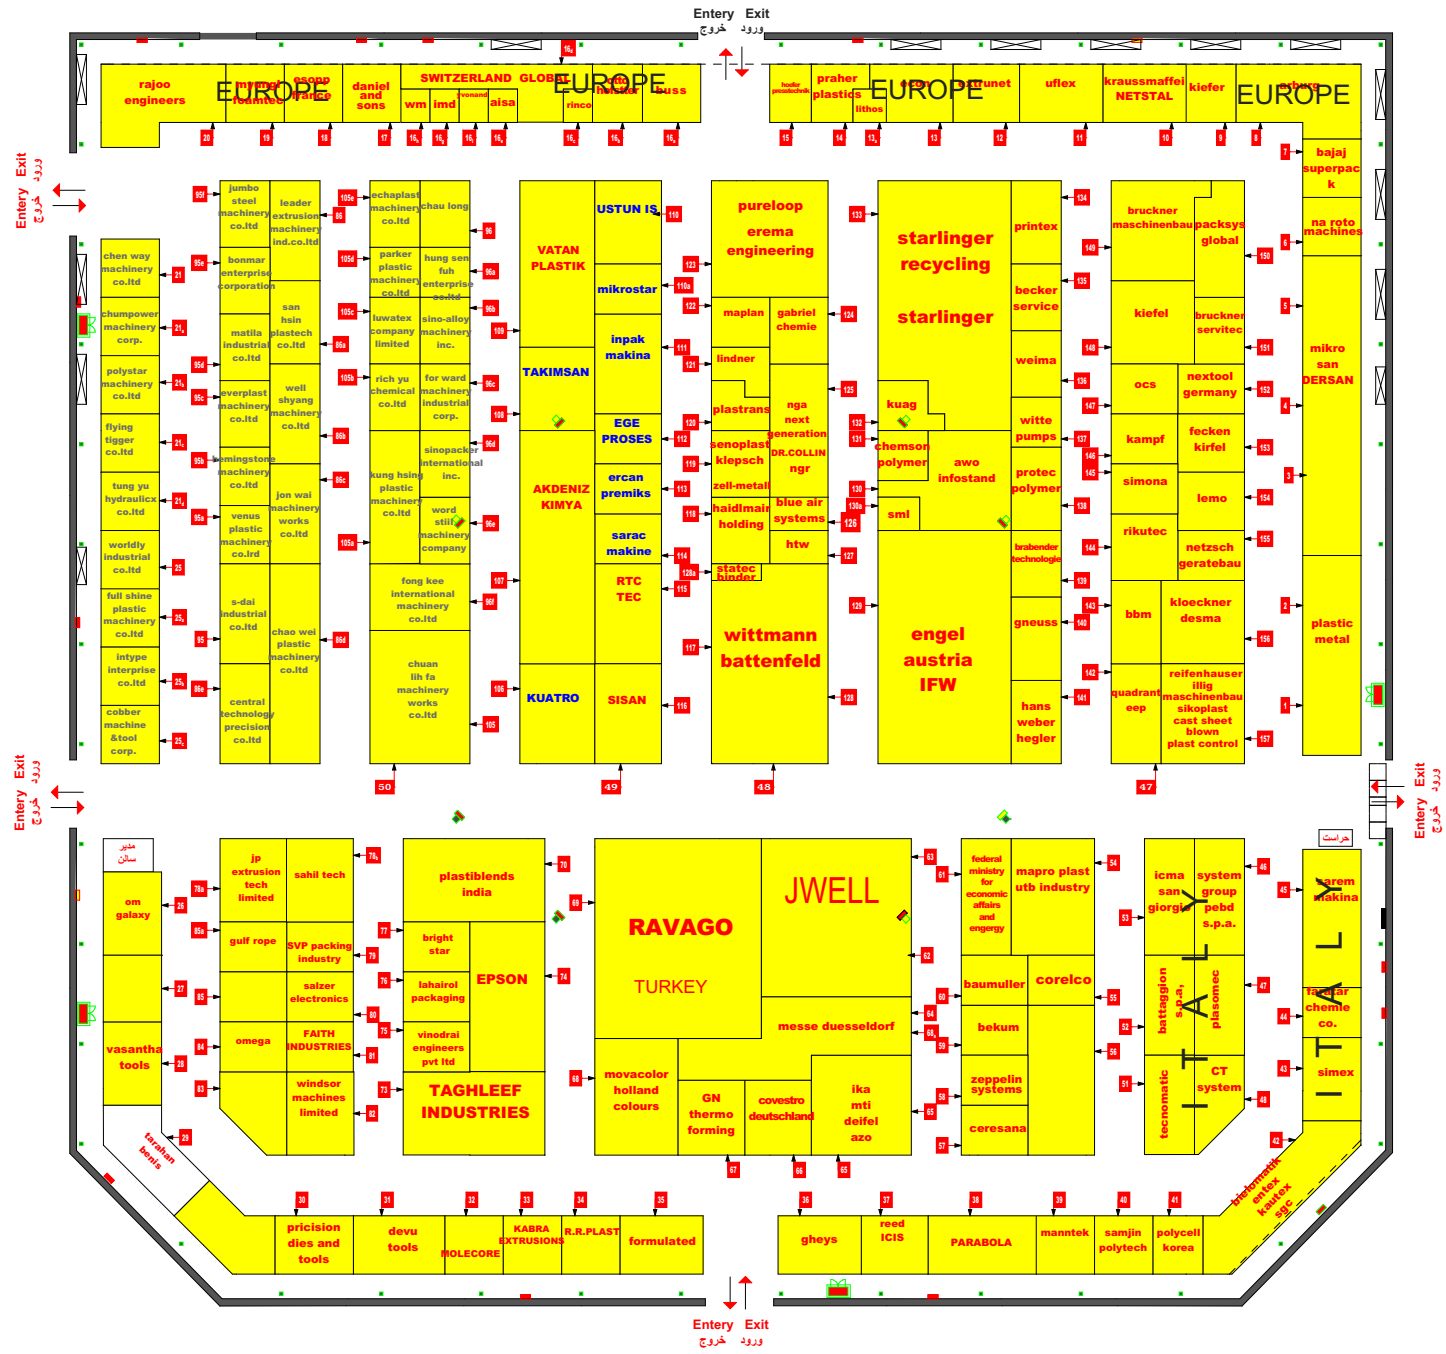

متر از مفید ۳۴۷۷,۶۶ متر مربع